

Rua Euzilas Ferreira

14

R. João Inácio

15

R. Avenida Célia França

Rua Alzira Almeida

16

Canaleta meia cana para escoamento de água pluvial

Caimento para escoamento de água pluvial
i=1%

ÁREA PARA CADEIRANTES
ARQUIBANCADAS

Caimento para escoamento de água pluvial
i=1%

WC WC

Fossa Sépica

Sumidouro

PROJ. CAIXA D'ÁGUA

vestiários já existentes

Estádio

BANCOS RESERVAS e ARBITRAGEM



89,00

ALAMBRADO EM CONCRETO


Rampa de Acesso à arquibancada
i=8,33%

Avenida Rio Verde

17

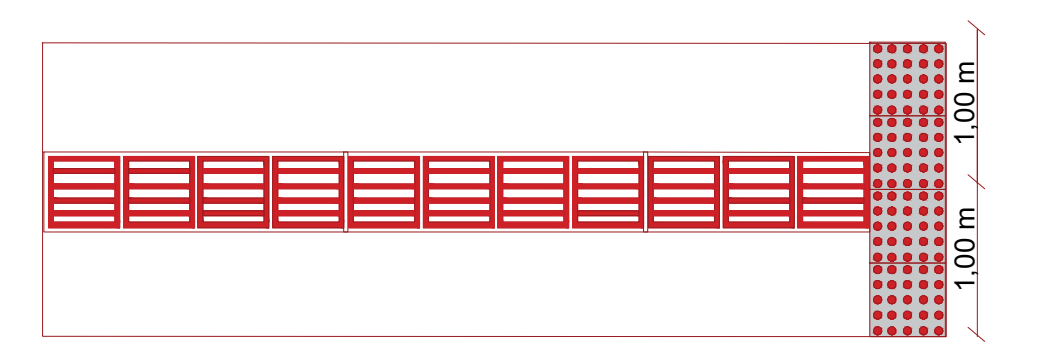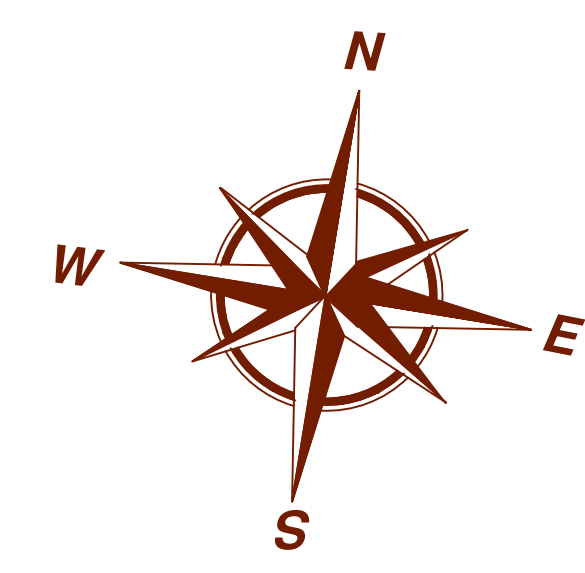

Detalhe Piso Tátil
S/ESC

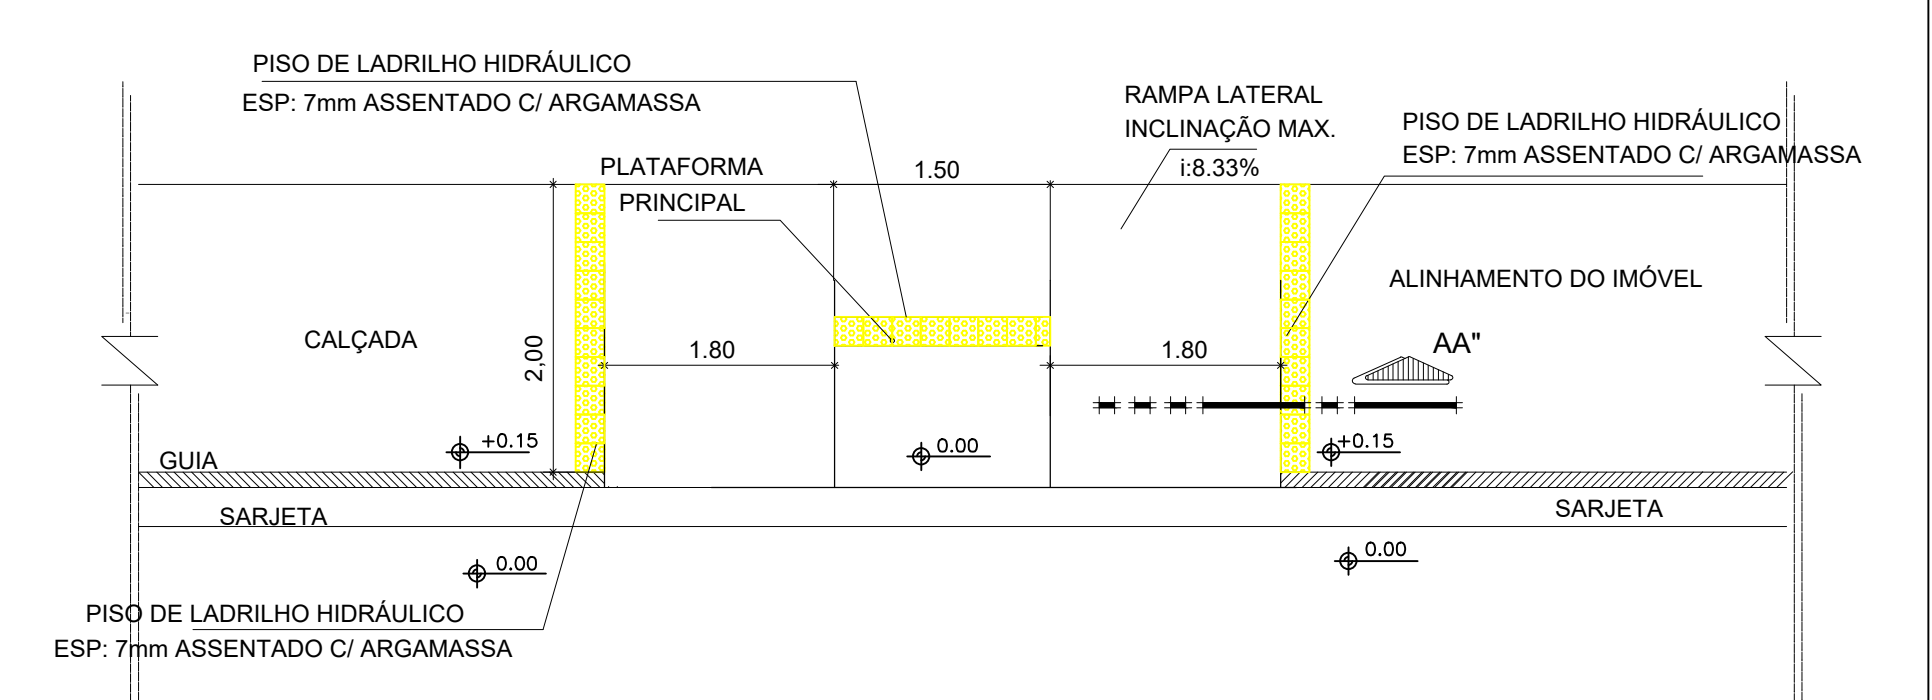

27,5 UNIDADES (20x20cm) DE LADRILHO HIDRÁULICO POR RAMPA

VISTA SUPERIOR - REBAIXAMENTO - MEIO DE QUADRA
TOTAL DE RAMPAS A SEREM EXECUTADAS: 1 RAMPA

SJ ESCALA

PREFEITURA	CREA
OBS	

ARQUITETURA	
DESTINAÇÃO: ESTÁDIO MUNICIPAL	CONTEÚDO: ESTÁDIO MUNICIPAL
ENDEREÇO DA OBRA: AV. RIO VERDE QD-17 SN BARRO ANDRIMA	
ESCALA: INDICADA	PROPRIETÁRIO (A):
ÁREAS: A. DO TERRENO: 11.611,00M ² A. CONSTRUIDA: 537,82M ²	PREFEITURA MUNICIPAL DE CASTELÂNDA Contato: engenharla.mw@hotmail.com
CASTELÂNDA - GO	UNIDADE: M ²
TECNICO RESPONSÁVEL: Eng ^o MARCUS WILLIAN MOREIRA BRAGA CREA 1015195265-GO	
DATA: DEZEMBRO/2018	PRINCIPAL:
01/02	

VISÃO GERAL
ESCALA 1/25